

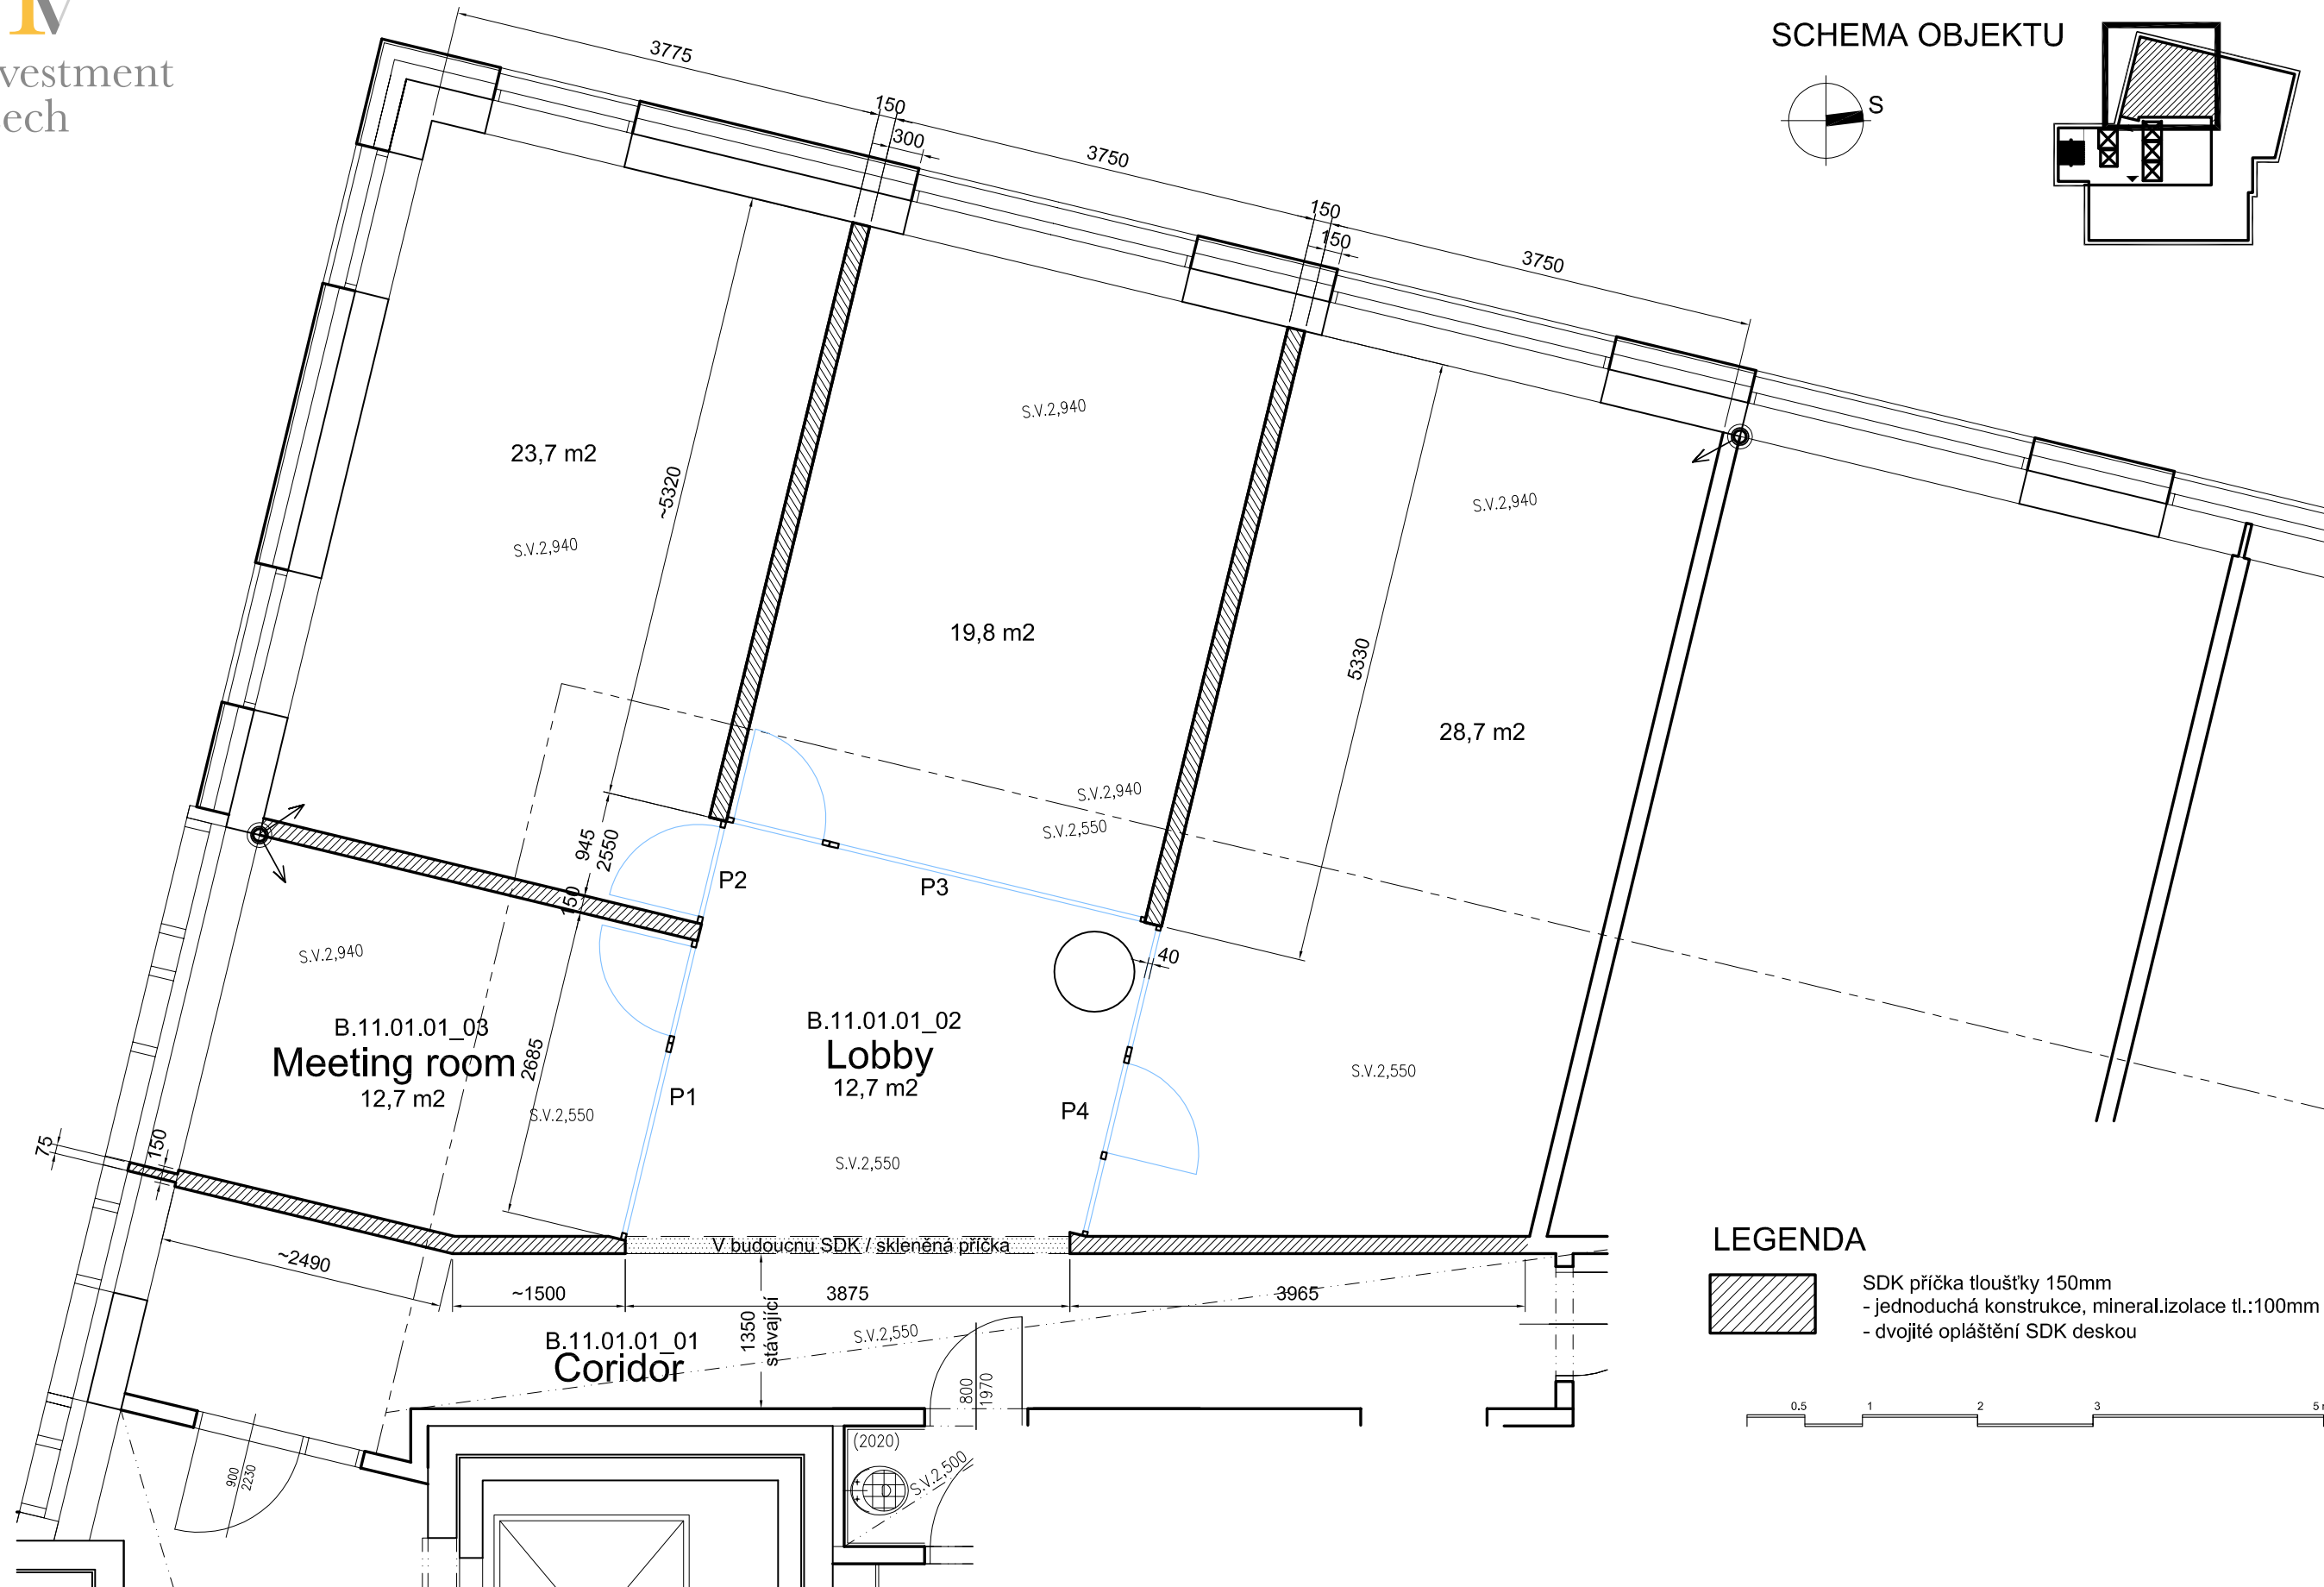
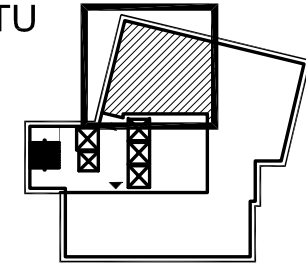


SCHEMA OBJEKTU

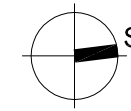

LEGENDA

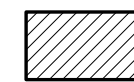

- SDK přička tloušťky 150mm
- jednoduchá konstrukce, mineral.izolace tl.:100mm
- dvojitě opláštění SDK deskou

